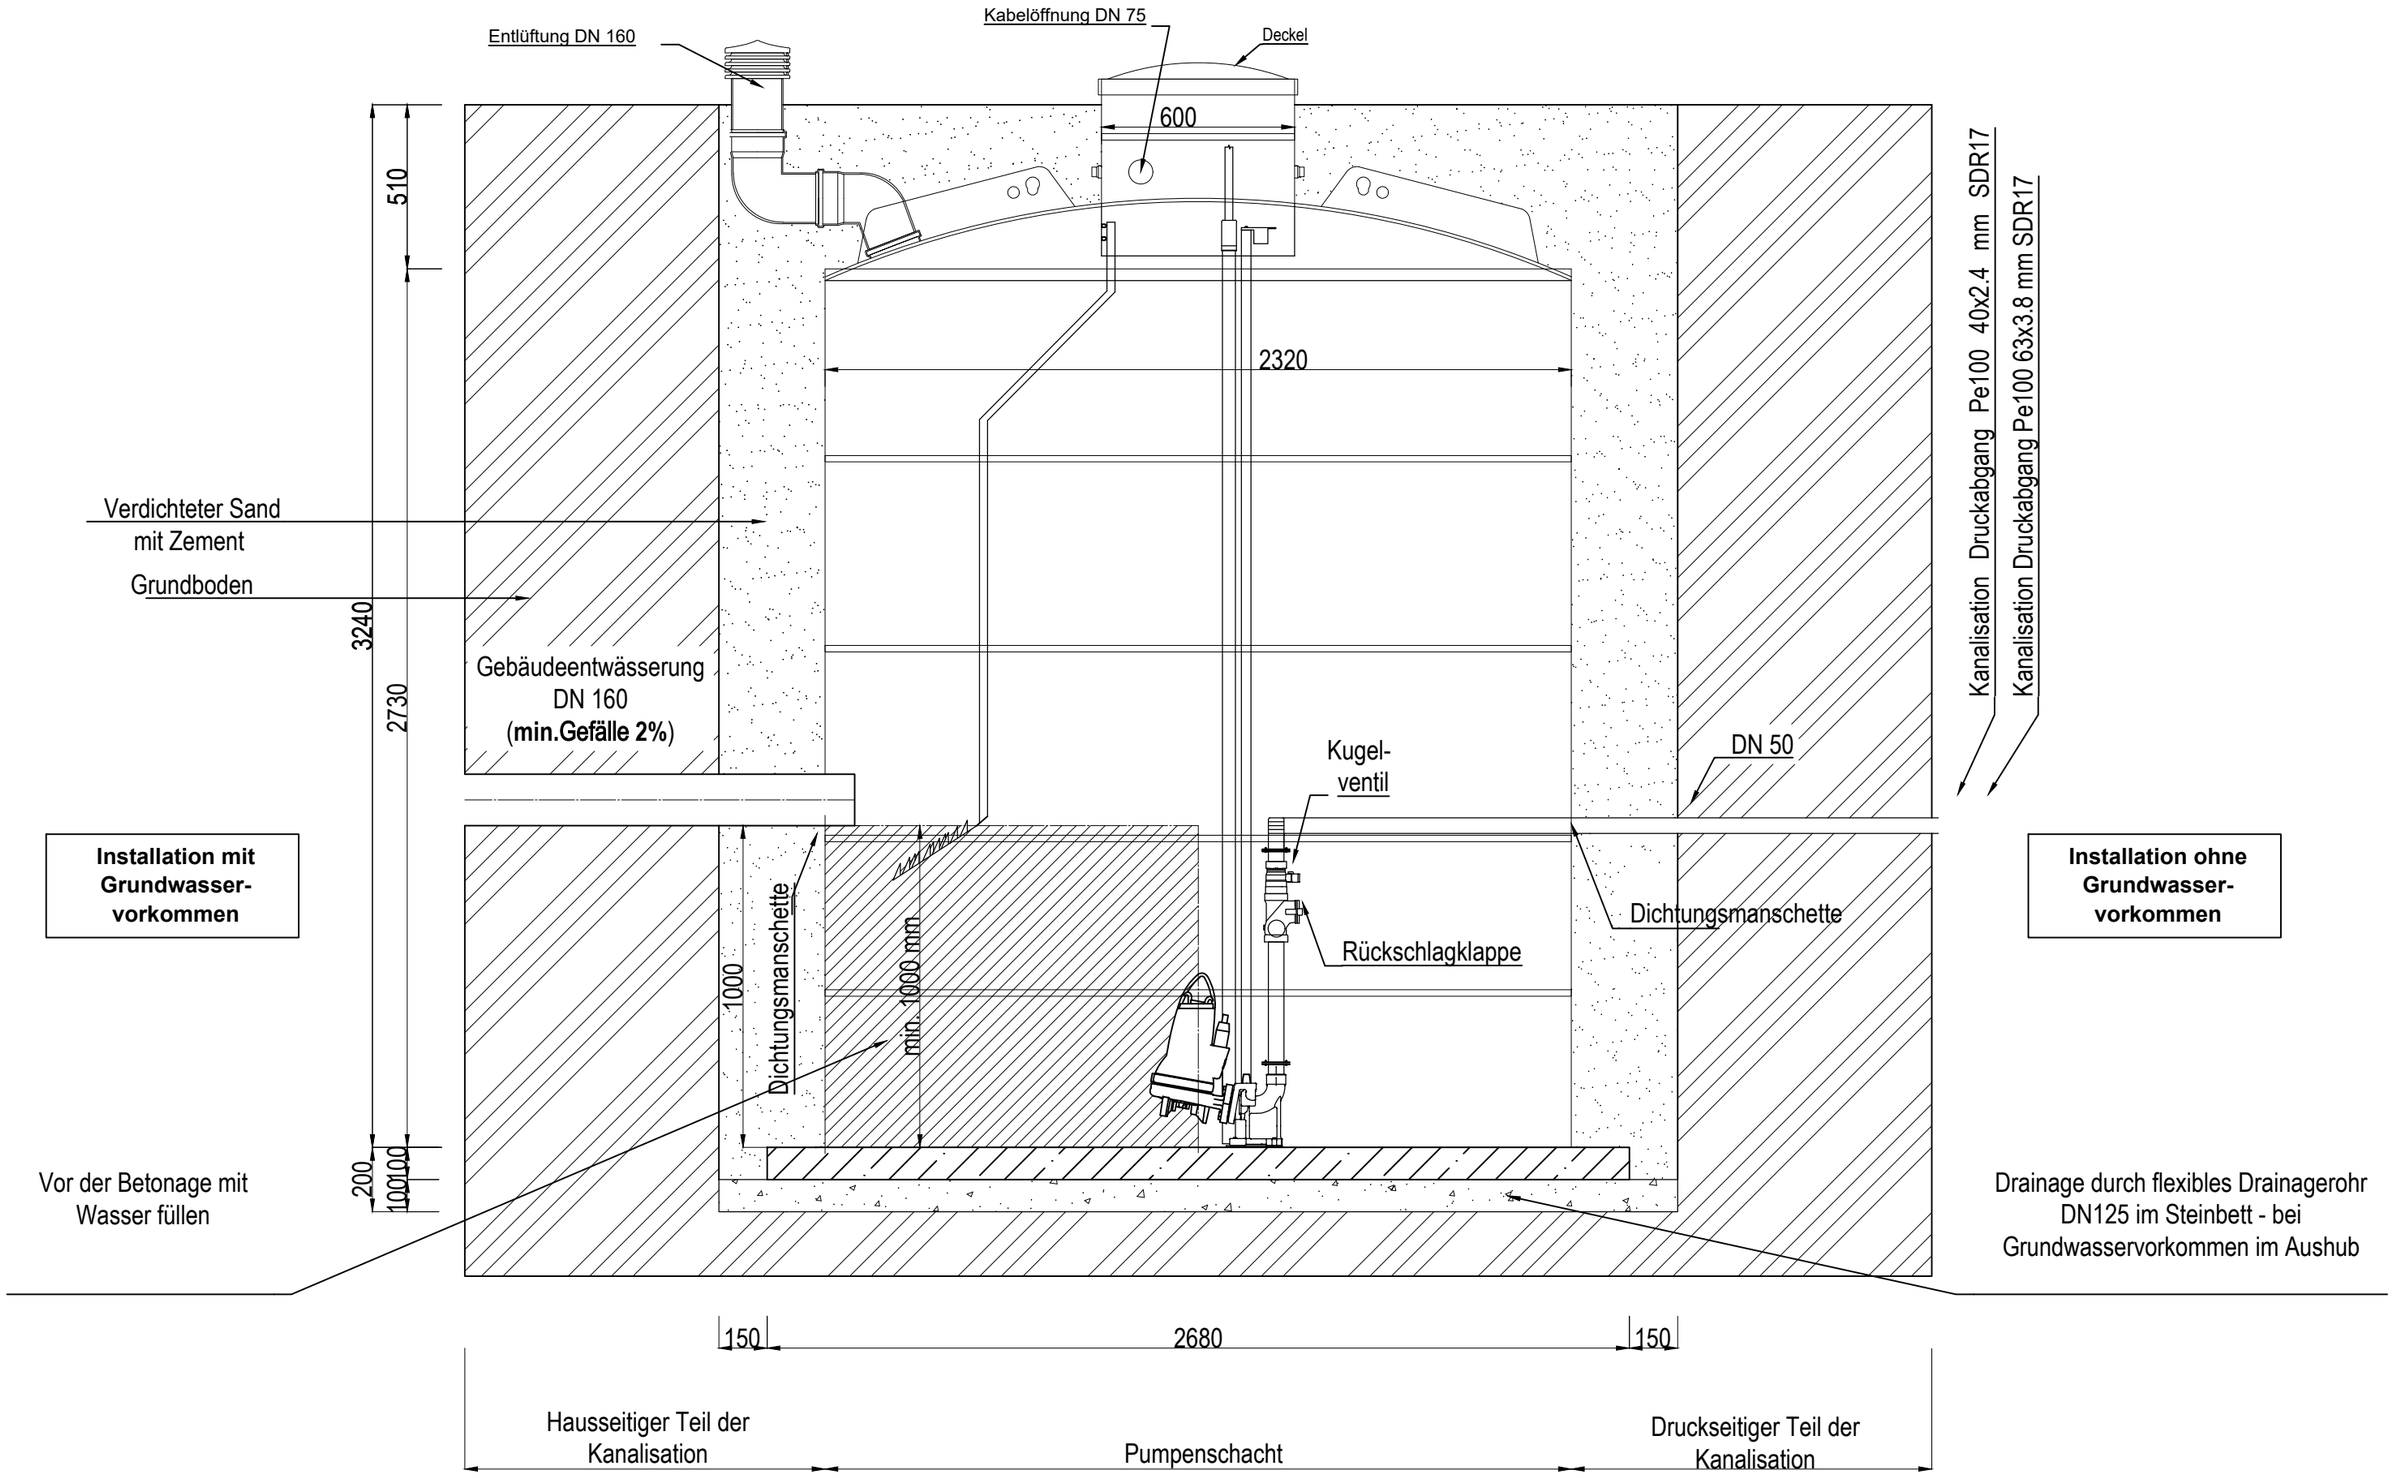
Entlüftung DN 160
Kabelöffnung DN 75
Deckel
600
510
2320
Verdichteter Sand
mit Zement
Grundboden
3240
2730
Gebäudeentwässerung
DN 160
(min.Gefälle 2%)
Kugel-
ventil
DN 50
Kanalisation Druckabgang Pe100 40x2.4 mm SDR17
Kanalisation Druckabgang Pe100 63x3.8 mm SDR17
Installation mit
Grundwasser-
vorkommen
Installation ohne
Grundwasser-
vorkommen
Dichtungsmanschette
Rückschlagklappe
Dichtungsmanschette
1000
min. 1000 mm
200
100
100
Vor der Betonage mit
Wasser füllen
Drainage durch flexibles Drainagerohr
DN125 im Steinbett - bei
Grundwasservorkommen im Aushub
150
2680
150
Hausseitiger Teil der
Kanalisation
Pumpenschacht
Druckseitiger Teil der
Kanalisation